



**CALCOLO SLP PIANO TERRENO
BLOCCO 01 IN PROGETTO**

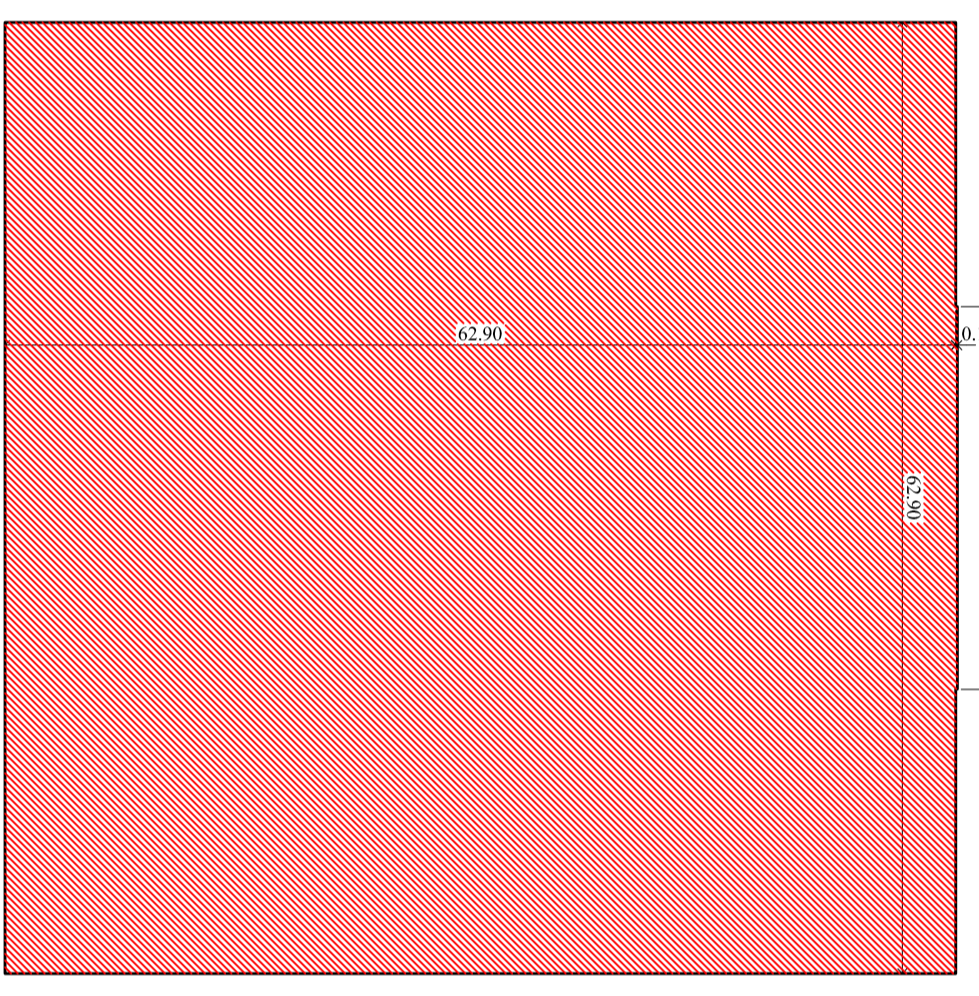


CALCOLO SLP TOTALE PIANO TERRENO

SLP piano terreno blocco 01 in progetto = mq 3,958,94
 SLP piano terreno blocco 02 (Pratica Edilizia n.2002/094.4) = mq 6,971,26
 SLP piano terreno blocco 03 (Pratica Edilizia n.2002/094.2) = mq 3,937,91
 SLP totale piano terreno = mq (3,958,94+6,971,26+3,937,91) = mq 14,868,11

* La sala rifugio è il locale adibito all'armamento, attrezzato, nel quale verranno posizionati i distributori automatici di bevande.

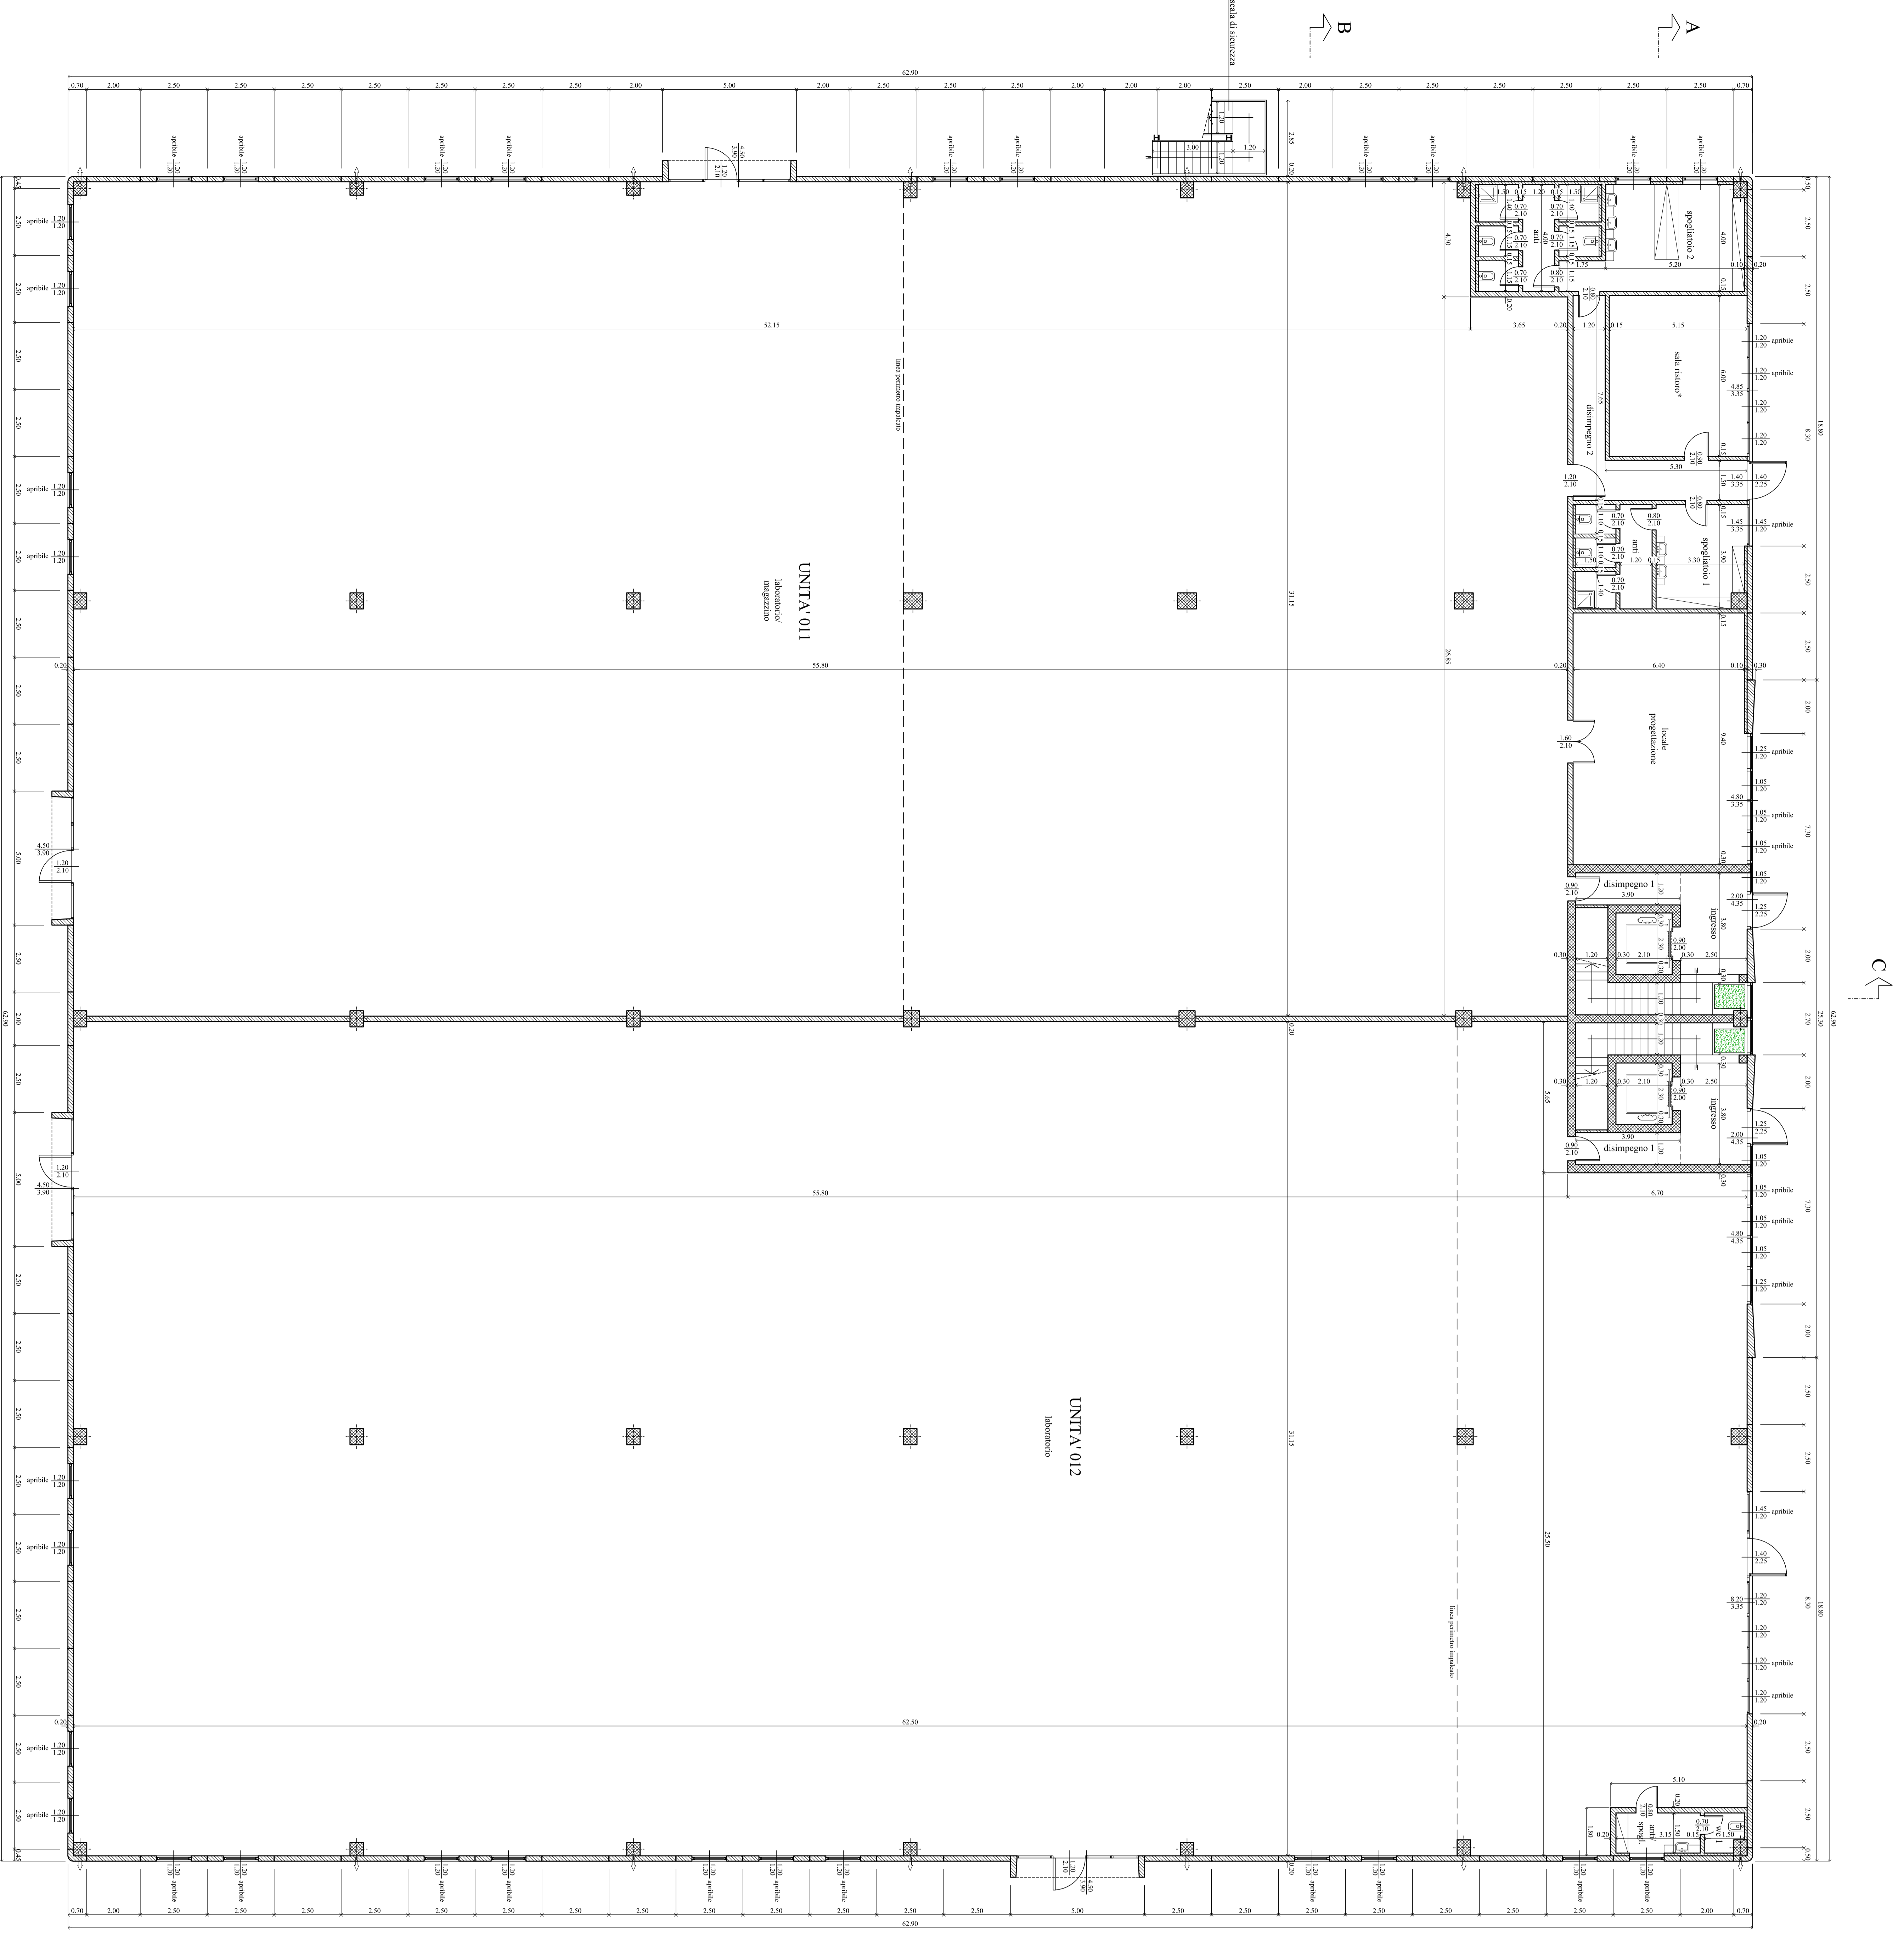


PIANO TERRENO

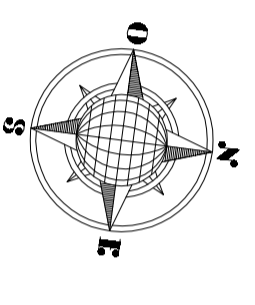

COMUNE DI CASSANO MAGNAGO


OGGETTO:
**REALIZZAZIONE EDIFICI INDUSTRIALI
 IN VIA CASPAROLI, 10/12
 PIANO ATTIVO DI DIMENSIONATO PRE-3A
 RICHIESTA PERMESSO DI COSTRUIRE
 (BLOCCO 01)**

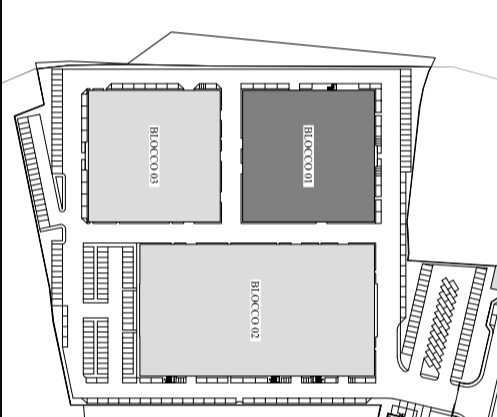

Architetto:
 PIERLUIGI MANTOVANI SPA
 VIA MONTENAPOLEONE, 2 - 20139 MILANO
 TEL. 02 57491111 - FAX 02 57491112
 WWW.PIERLUIGI-MANTOVANI.COM

Impresa:
 MONSIEUR L'ARCHITETTO S.p.A.
 VIA SAN MARCO, 18 - 20121 CERVINO
 TEL. 02 57491111 - FAX 02 57491112
 WWW.MONSIEURLARCHITETTO.COM

progettista e direttore lavori:
 POTTI ALESSANDRA
 POTTI ARCHITETTI
 VIA S. MARCO, 18 - 20121 CERVINO
 TEL. 02 57491111 - FAX 02 57491112
 WWW.POTTIARCHITETTI.COM

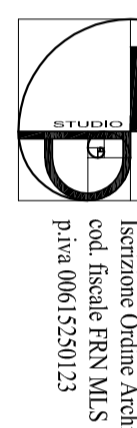

collaboratori:
 GIANFRANCO COLASIO

**Blocco
 BLOCCO 01 - Pianta Piano Terreno
 PROGETTO**

TAVOLA 5-1P

scala 1:100 data 27/03/2006

PROGETTO	ESTRUSIONE
REVISIONE	MODIFICA